


Sanierung Im Goger & Zopfstrasse Strassenbau

Vorprojekt

Situation 1:200

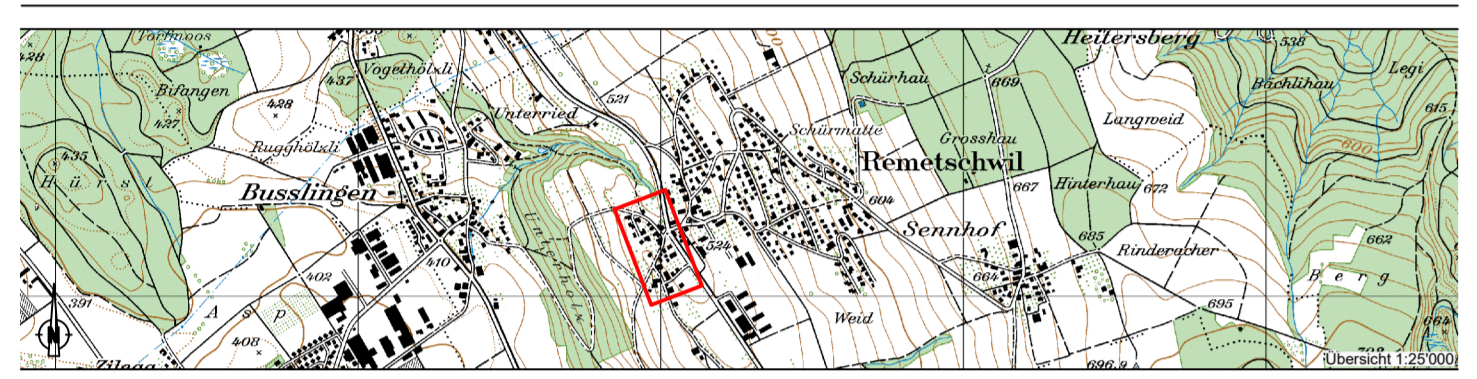

Projektnummer: 4039PDF101
 Plannummer: 001
 Format: 694 x 1470
 Datum: ...S_11_..._SIT_Sanierung_Im_Goger_&_Zopfstrasse.dwg
 Profille:
 Alt: Erstellung Änderung 1 Änderung 2
 gezeichnet: Sie 08.09.2023
 geprüft: Hr 08.09.2023
 freigegeben: Sed 08.09.2023
 Beschreibung der letzten Änderung:

PORTA
 INGENIEUR PLANER GEOMETER
 5430 Wettingen
 Eschmattstr. 5
 T 068 580 88 10
 F 068 580 87 06
 wtr@porta.ch
 www.porta.ch

Situation:

	bestehend	neu
Strassenachse		
Strassenränder / Abgrenzungen		
Fahrbahn		
Fahrbahn (fräsen)		
Grünflächen		
Anpassungsflächen		

Randabschlüsse:

	A1.1 Bundstein einreihig als Fahrbahn-/Gehwegabschluss Schalenstein Typ 12 Norm 401.101	
	A1.2 Bundstein zweireihig abgesenkt, hindernisfrei Schalensteine Typ 12 Norm 401.101	
	A2.1 Stellplatte Stellplatte 8/25 als Fahrbahnabschluss Stellplatte 6/25 als Gehwegabschluss Norm 401.101	
	A2.2 Stellplatte mit Wasserstein Stellplatte 8/25 mit Schalenstein Typ 12 Norm 401.101	
	P.1 Bundstein einreihig mit Zusatzarbeiten an Bestand Schalenstein Typ 12 Norm 401.101	
	P.2 Keine Sanierung	

Leitungspunkte:

	Signatur bestehend	Signatur neu
Kontrollschacht		
Einlaufschacht		
Swisscom Schächte		

