


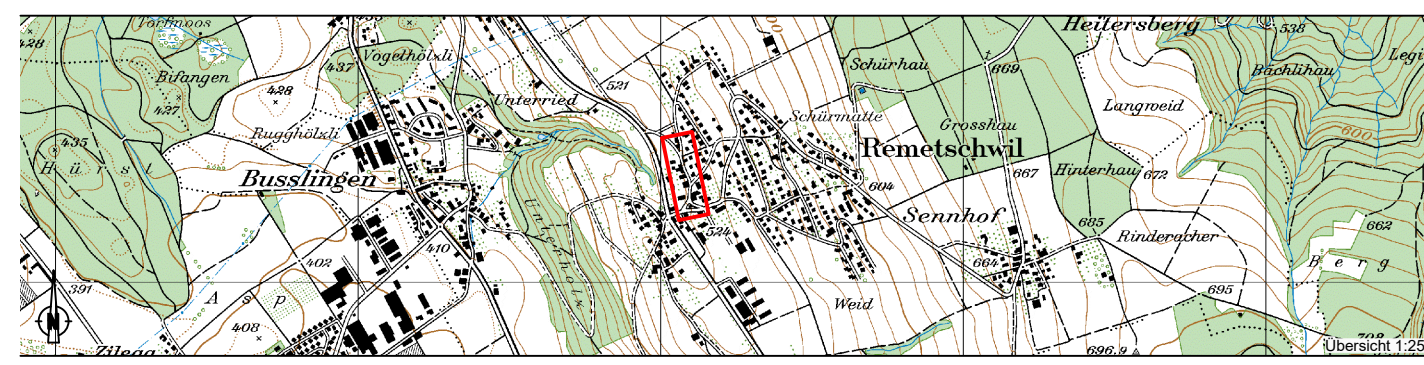

# Sanierung Dorfstrasse Strassenbau

Vorprojekt

Situation 1:200



Projektnummer: 4039PDF100  
 Plannummer: 001  
 Format: 297 x 1365  
 Dateiname: ...5\_...1\_...c\_...SIT\_Sanierung\_Dorfstrasse.dwg  
 Plotfile:



Art:	Erstellung:	Aenderung 1:	Aenderung 2:
gezeichnet:	Stc 08.09.2023		
geprüft:	Hil 08.09.2023		
freigegeben:	Sed 08.09.2023		

Beschreibung der letzten Änderung:

5430 Wettingen  
 Eitelmat 5  
 T 058 580 98 10  
 F 058 580 97 00  
 wettingen@portaag.ch  
 www.portaag.ch

**Situation:**

	bestehend	neu
Strassenachse		
Fahrbahn		
Grünflächen		
Anpassungsflächen		

**Randabschlüsse:**

	<b>A1.2</b>	<b>Bundstein zweireihig abgesenkt, hindernisfrei</b> Schalensteine Typ 12 Norm 401.101	
	<b>A2.2</b>	<b>Stellplatte mit Wasserstein</b> Stellplatte 8/25 mit Schalenstein Typ 12 Norm 401.101	
	<b>P.2</b>	<b>Keine Sanierung</b>	

**Leitungspunkte:**

	Signatur bestehend	Signatur neu
Kontrollschacht		
Einlaufschacht		
Swisscom Schächte		

