iemeinde Remetschwil | Kanton Aargau

Sanierung Dorfstrasse
Nerkleitungsbau

/orprojekt

Situation 1:200

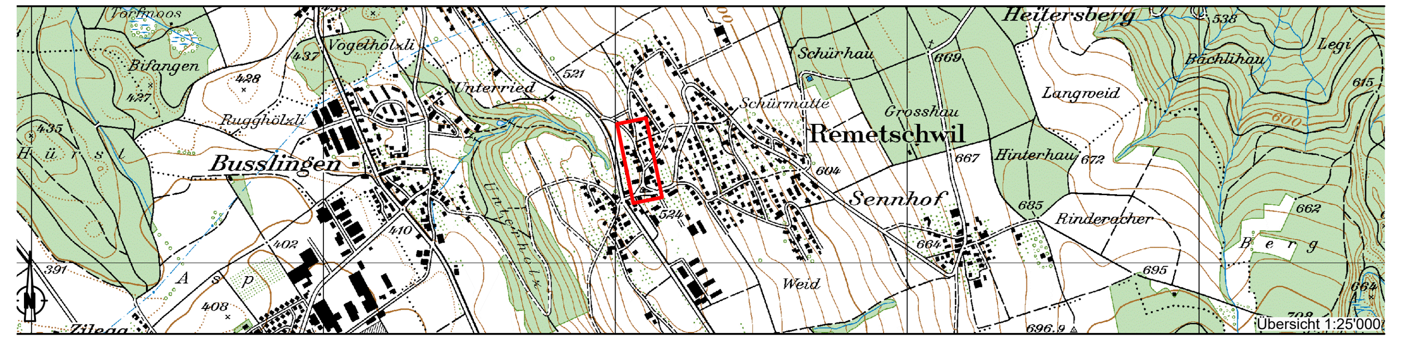

ojektnummer:	4039PDF100
annummer:	002
rmat:	297 x 1155
ateiname:	...\5_...\1_...\c_...\Sit_Sanierung_Dorfstrasse.dwg
otfile:	-

t:	Erstellung:	Änderung 1:	Änderung 2:
ezeichnet:	Stc 08.09.2023		
eprüft:	Hil 08.09.2023		
eigegeben:	Sed 08.09.2023		

eschreibung der letzten Änderung:

PORTA
INGENIEURE PLANER GEOMETER

5430 Wettingen
Etzelmatt 5
T 058 580 98 10
F 058 580 97 00
wettingen@portaag.ch
www.portaag.ch

Werkleitungen:

Medium	Signatur bestehend	Signatur neu
Mischwasser		
Sauberwasser		
Trinkwasser		
Elektrizität		
Swisscom		
Sunrise		

Leitungspunkte:

	Signatur bestehend	Signatur neu
Kontrollschacht		
Einlaufschacht		
Schieber		
Hydrant		
Swisscom Schächte		
ausser Betrieb		