


Sanierung Dorfstrasse
Strassenbau

Vorprojekt

Normalprofil 1:25

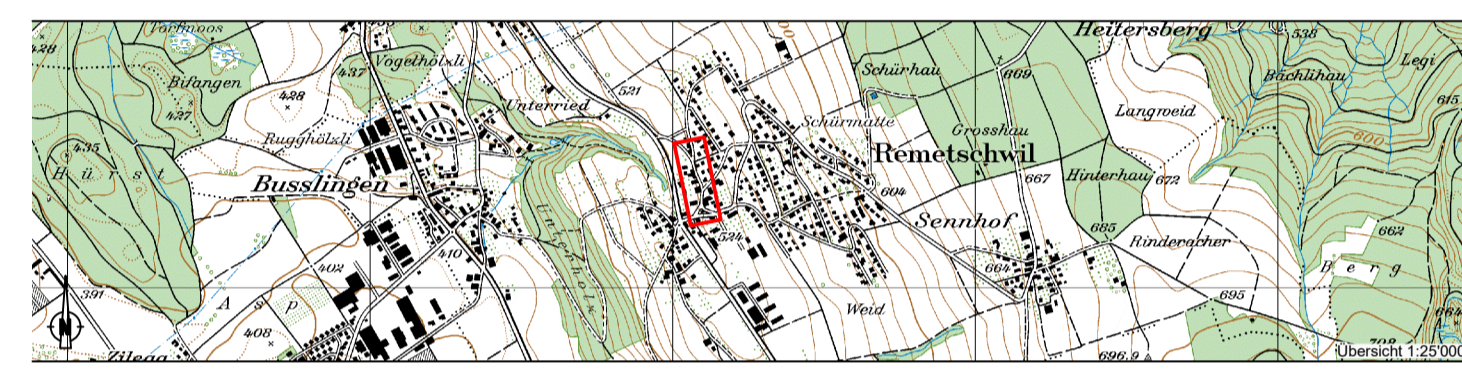

Projektnummer:	4039PDF100
Plannummer:	003
Format:	445.5 x 1260
Dateiname:	...15...1...16...NP_Sanierung_Dorfstrasse.dwg
Plotfile:	-

Alt:	Erstellung:	Änderung 1:	Änderung 2:
gezeichnet:	Nov 11.09.2023		
geprüft:	Hilf 11.09.2023		
freigegeben:	Sed 11.09.2023		
Beschreibung der letzten Änderung:			





5430 Wettingen
Ezrenmatt 5
T 058 580 88 10
F 058 580 97 00
wettingen@portaag.ch
www.portaag.ch

Normalprofil 1, 1:25

Kilometer 0 038.50

Fahrbahn	
AC 11 S	30mm
AC T 22 S	70mm
best. Fundation	min. 500mm
Total:	100mm

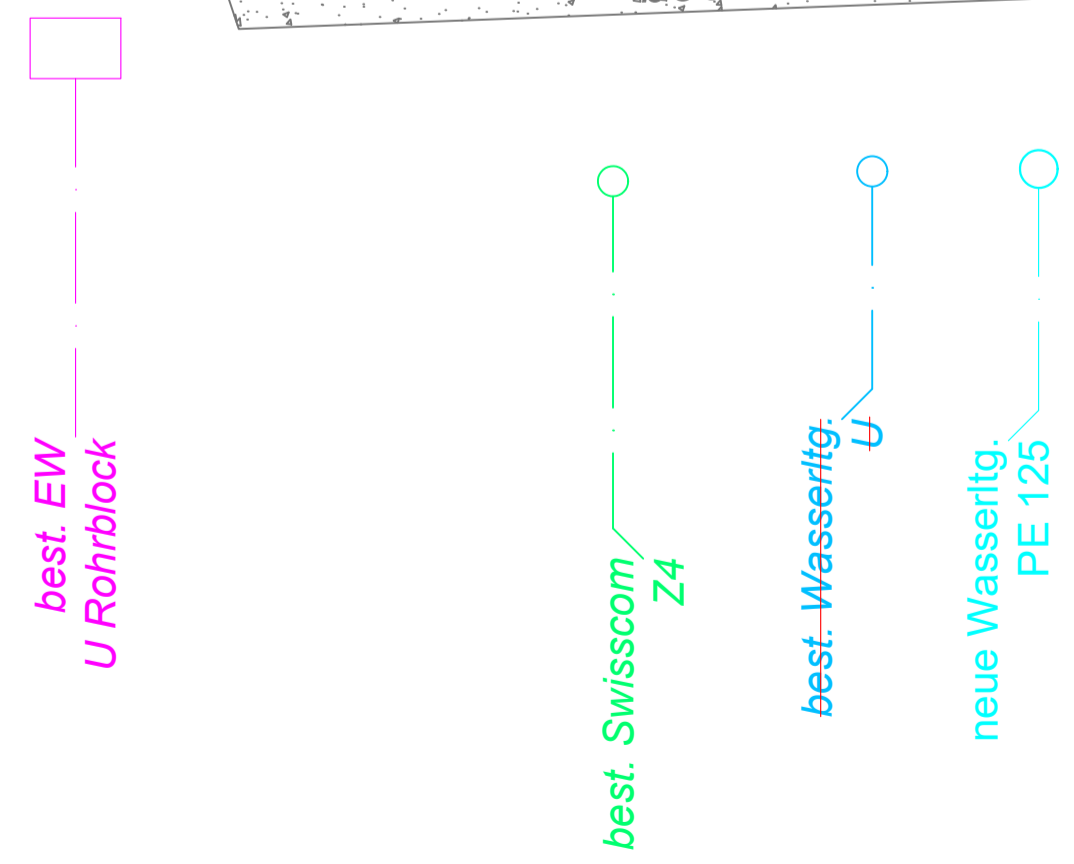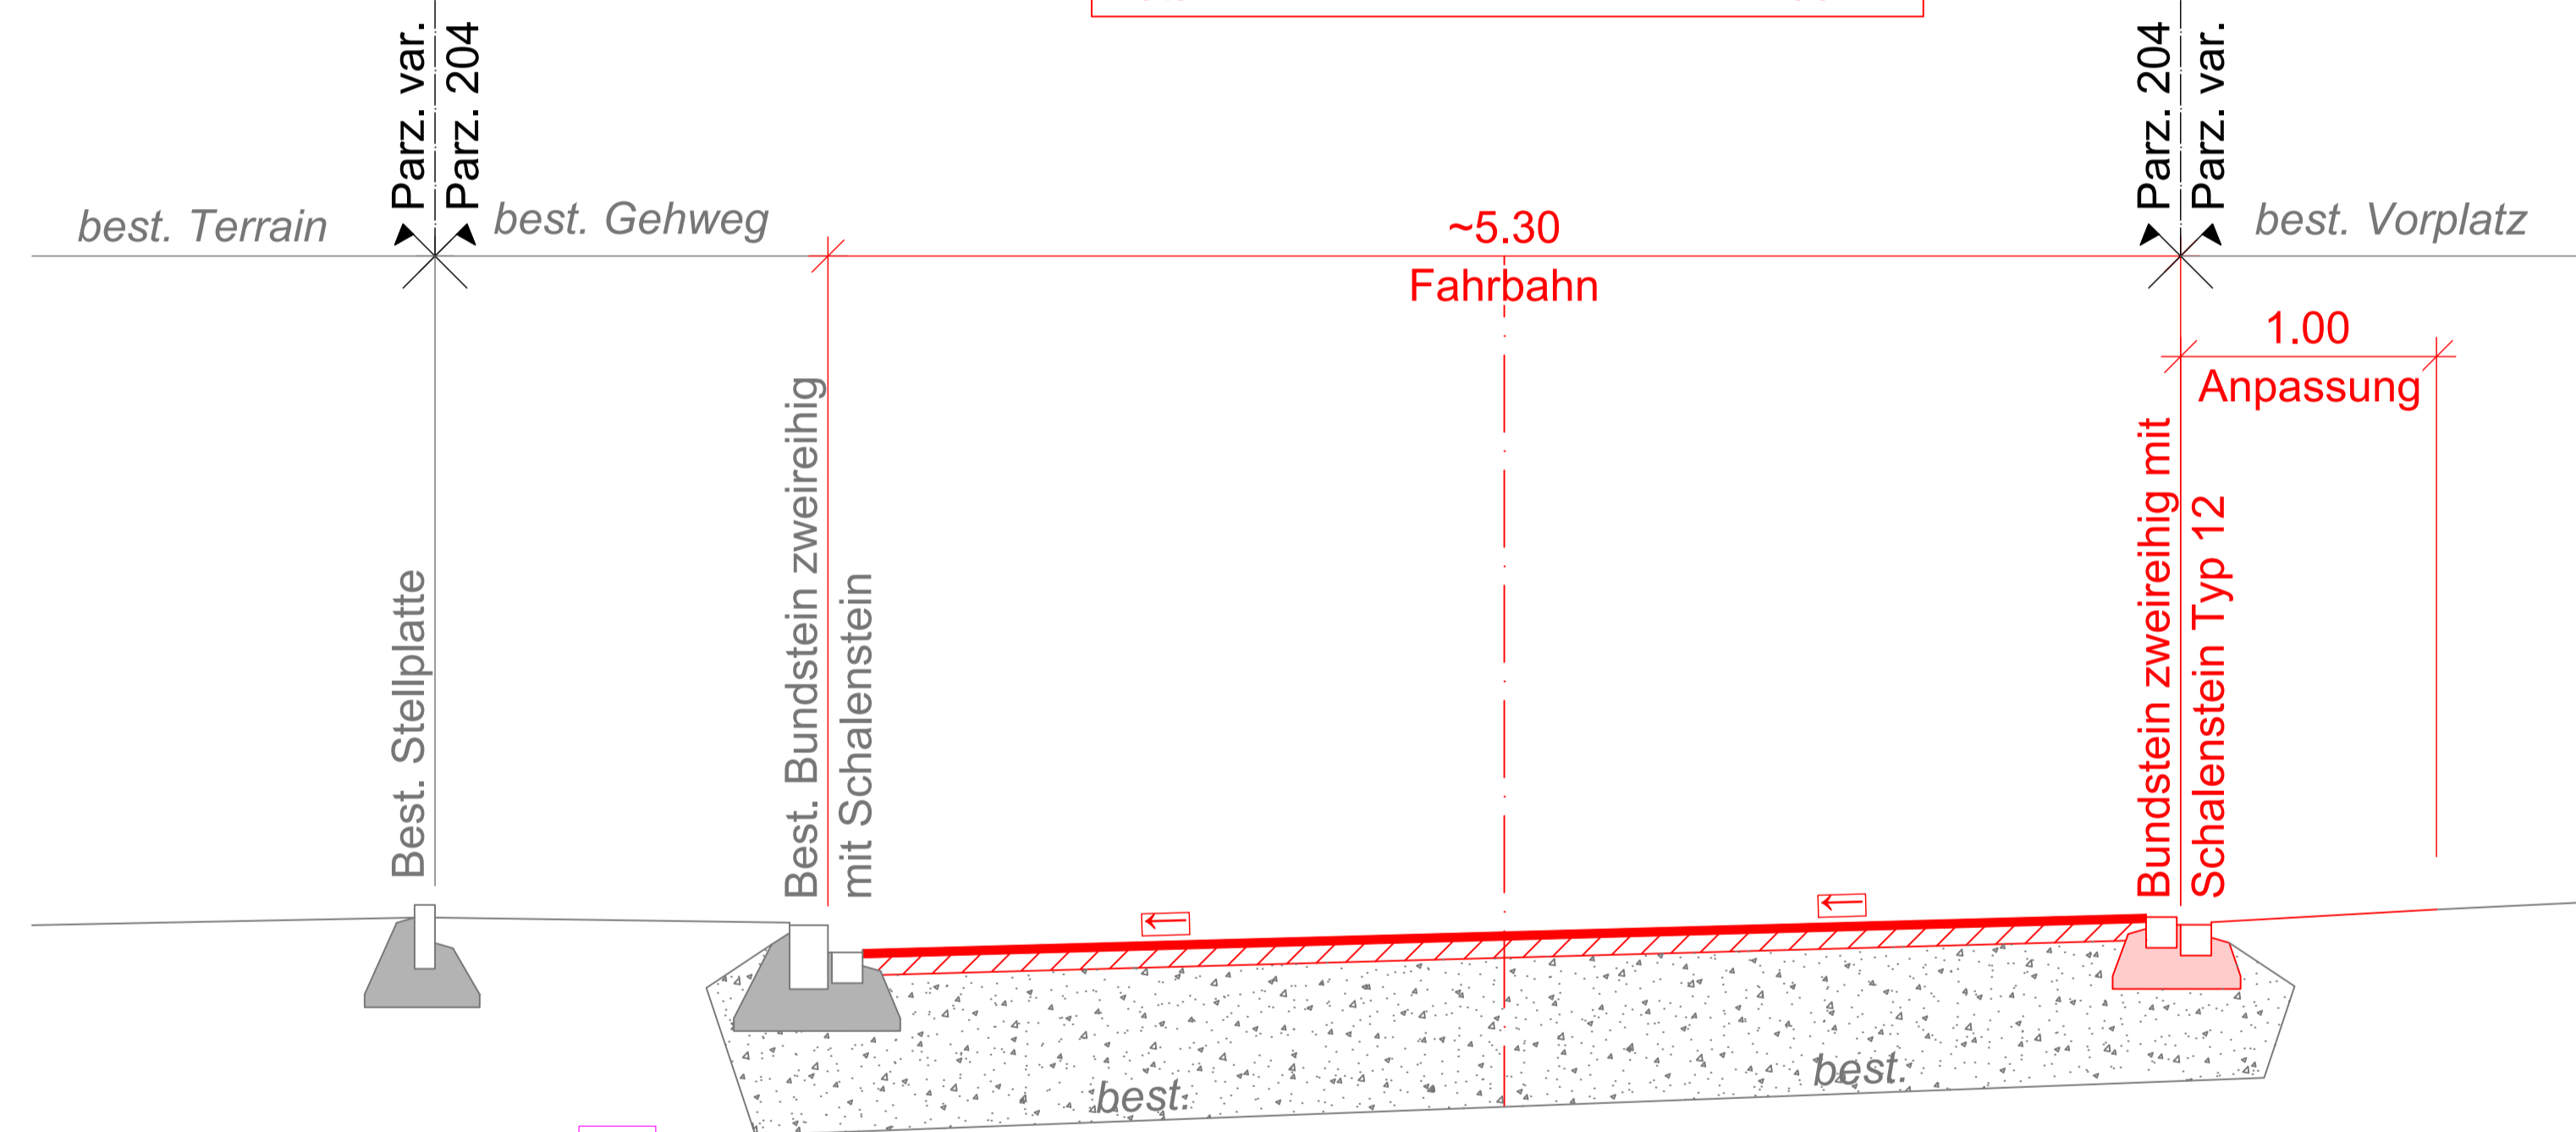

Normalprofil 2, 1:25

Kilometer 0 100.00

Fahrbahn	
AC 11 S	30mm
AC T 22 S	70mm
best. Fundation	min. 500mm
Total:	100mm

