


# Renaturierung und Hochwasserschutzmassnahmen Dorfbach Busslingen

Auflageprojekt

Querprofile km 0 000 - 0 580 1:200

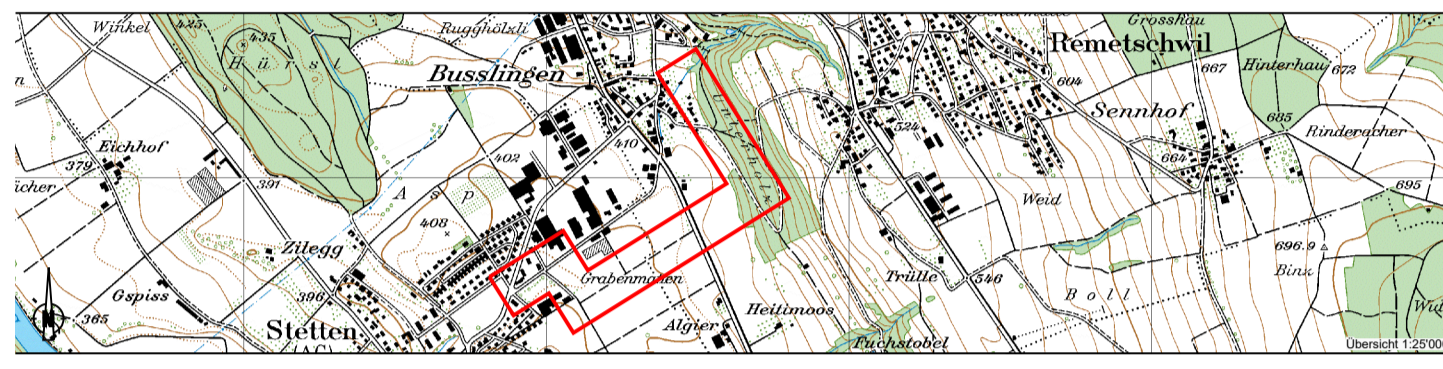

Bauherren Bauherren Projektverfasser

Projektnummer: 4039PDG100  
 Plannummer: 120  
 Format: 594 x 1286  
 Dateiname: ...12\_12\_12\_12\_Plane\_Dorfbach\_Busslingen.dwg  
 Plotfile:

Fachplaner: **stöckli**  
 Gesamtplaner: **PORTA**  
 INGENIEUR PLANER GEOMETRIE

Auf: Erstellung Änderung 1 Änderung 2  
 genehmigt: Sit 05.07.2022 Sit 22.09.2022 Sit 22.03.2023  
 geprüft: Mue 05.07.2022 Mue 22.09.2022 Mue 22.03.2023  
 freigegeben: Kee 05.07.2022 Kee 22.09.2022 Kee 22.03.2023

8430 Wettingen  
 Kanton Aargau  
 T 062 865 11 80 F 062 865 11 89  
 stoekli@stoeckli.ch info@stoekli.ch  
 www.stoeckli.ch www.porta.ch

Beschreibung der letzten Änderung:

