


Renaturierung und Hochwasserschutzmassnahmen Dorfbach Busslingen

Auflageprojekt

Querprofile km 1 100 - 1 405.00 1:200

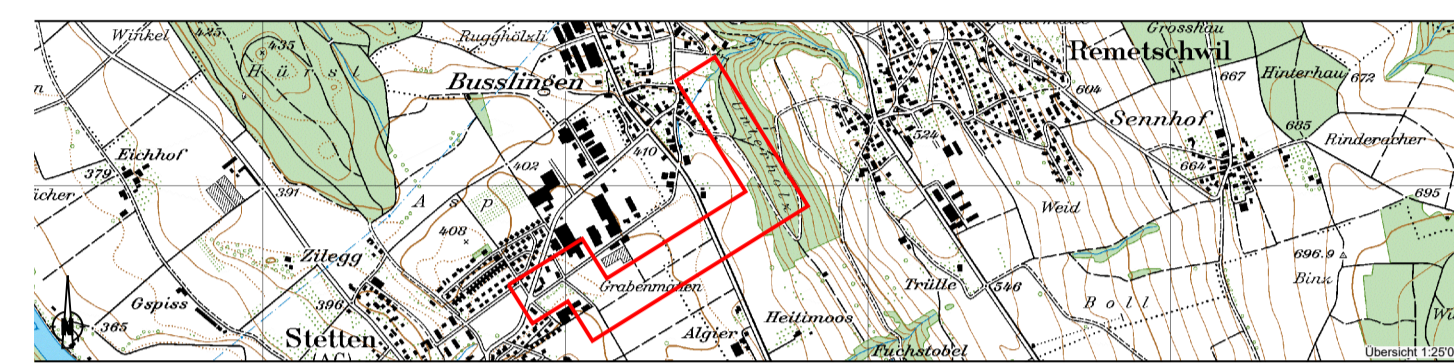

Bauherren Bauherren Projektverfasser

Projektnummer: 4039PDG100
 Plannummer: 122
 Format: 445 x 1260
 Dateiname: ...12_12_12_Plane_Dorfbach_Busslingen.dwg
 Profiler:

Fachplaner: **stöckli**
 Gesamtplaner: **PORTA**
 INGENIEUR PLANER GEOMETR

6430 Wettingen
 Knonaustr. 5
 T 062 865 11 80 F 062 865 11 89
 stoeckli@stoeckli.ch info@stoeckli.ch
 www.stoeckli.ch

6430 Wettingen
 Knonaustr. 5
 T 062 865 11 80 F 062 865 11 89
 portag@portag.ch www.portag.ch

Erstellung: Änderung 1 Änderung 2
 genehmigt: Sie 05.07.2022 Sie 22.09.2022 Sie 22.03.2023
 genehmigt: Mue 05.07.2022 Mue 22.09.2022 Mue 22.03.2023
 freigegeben: Kee 05.07.2022 Kee 22.09.2022 Kee 22.03.2023

Beschreibung der letzten Änderung:

Beispiel Berikon:

