


# Renaturierung und Hochwasserschutzmassnahmen Dorfbach Busslingen

Auflageprojekt

Situation 1:1000

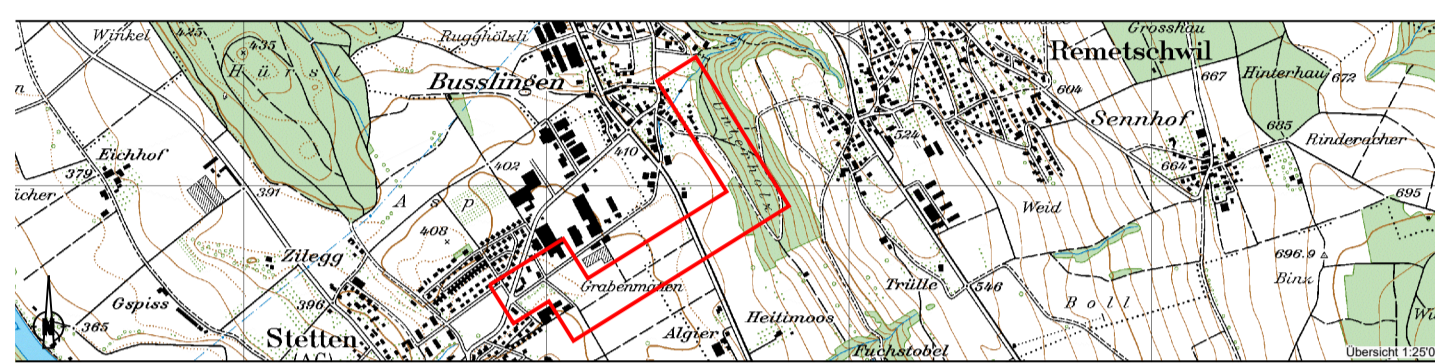

Bauherren Bauherren Projektverfasser

Projektnummer: 4039PDG100  
Plannummer: 101  
Format: 594 x 1260  
Dateiname: ...15\_12\_12\_Plan\_Dorfbach\_Busslingen.dwg  
Plotfile: ...

Fachplaner: **stöckli**  
INGENIEUR PLANER GEOMETRIE

Gesamtplaner: **PORTA**  
INGENIEUR PLANER GEOMETRIE

Art	Erstellung	Änderung 1	Änderung 2
gezeichnet	Sti: 06.07.2022	Mue: 11.11.2022	Sti: 22.03.2023
geprüft	Mue: 06.07.2022	Mue: 11.11.2022	Mue: 22.03.2023
freigegeben	Kee: 06.07.2022	Kee: 11.11.2022	Kee: 22.03.2023

Stöckli Landschaftsarchitektur GmbH  
Königsrain 11 | 5070 Frick  
T 062 865 11 80 | F 062 865 11 89  
stoeckli.ch | info@stoeckli.ch

PORTA  
8430 Wettingen  
Königsrain 9  
T 062 865 18 10  
F 062 865 18 19  
wettingen@porta.ch  
www.porta.ch

Situation:

	bestehend	neu
Bach		
Bachdurchlass		
Gewässerraum		
Weg		
Wald		
Fruchtfolgeflächen		

Der Gewässerraum in Flur und Wald beträgt 11.00m

