


# Sanierung Im Goger & Zopfstrasse Werkleitungsbau

Vorprojekt

Situation 1:200

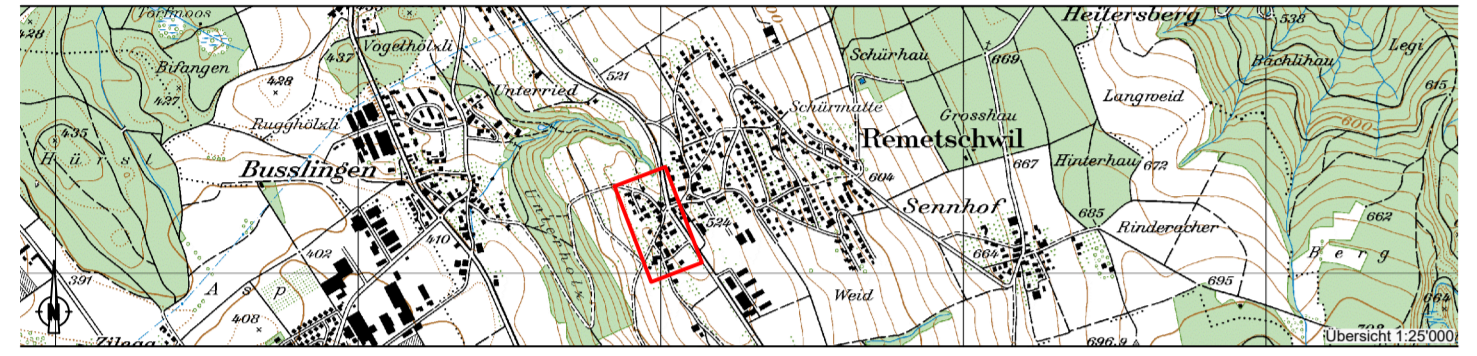

Projektnummer: 4039PDF101  
 Plannummer: 002  
 Format: 994 x 1470  
 Datum: ...S\_11\_...\_SIT\_Sanierung\_Im Goger & Zopfstrasse.dwg  
 Profil:

**PORTA**  
 INGENIEUR PLANER GEOMETR  
 5430 Wettingen  
 Eschmattstr. 5  
 T 068 880 88 10  
 F 068 880 87 06  
 wtr@porta.ch  
 www.porta.ch

Art	Erstellung	Änderung 1	Änderung 2
gezeichnet	Stc	08.09.2023	
geprüft	HR	08.09.2023	
freigegeben	Stc	08.09.2023	

Beschreibung der letzten Änderung:

**Werkleitungen:**

	Signatur bestehend	Signatur neu
Medium		
Mischwasser		
Saubwasser		
Trinkwasser		
Elektrizität		
Swisscom		
Sunrise		

**Leitungspunkte:**

	Signatur bestehend	Signatur neu
Kontrollschacht		
Einlaufschacht		
Schieber		
Hydrant		
Swisscom Schächte		
ausser Betrieb		

