


Renaturierung und Hochwasserschutzmassnahmen Dorfbach Busslingen

Auflageprojekt nach Projektänderung

Situation Etappe 2, 1:1000

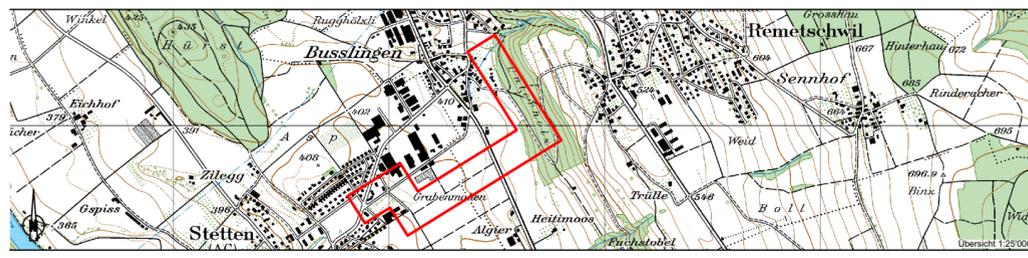

Bauherren

Bauherren

Projektverfasser

Projektnummer: 4039PDG100
 Plannummer: 101.2_B
 Format: 630x297
 Dateiname: ...15...12...1c...12...1\1_Sit_Dorfbach_B_Etappe 2.dwg
 Plotfile:

Art:	Erstellung:	Änderung 1:	Änderung 2:
gezeichnet:	Stc 19.12.2024		
geprüft:	Mue 19.12.2024		
freigegeben:	Kee 19.12.2024		

Beschreibung der letzten Änderung:



Fachplaner:
 Stöckli Landschaftsarchitektur GmbH
 Kirchrain 15 | 5070 Frick
 T 062 865 11 80 | F 062 865 11 89
 stoekli-la.ch | info@stoekli-la.ch

Gesamtplaner:
 5430 Wettingen
 Etzelmat 5
 T 058 580 98 10
 F 058 580 97 00
 wettingen@portaag.ch
 www.portaag.ch

Situation:

bestehend

neu

Bach



Bachdurchlass





Gewässerraum



Weg



Fruchtfolgeflächen

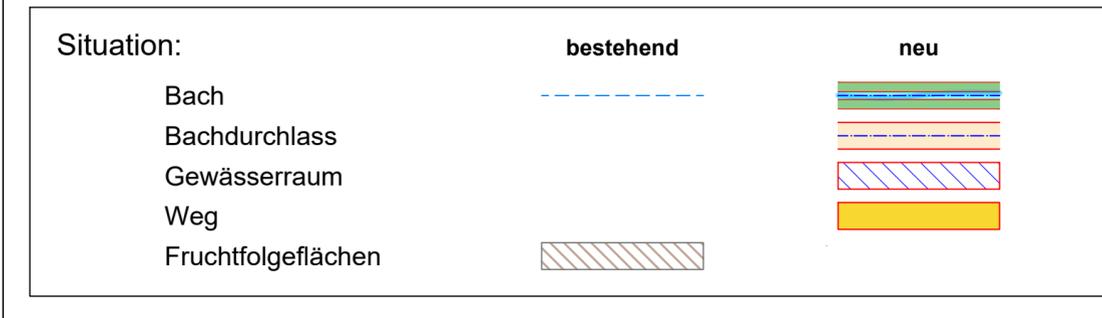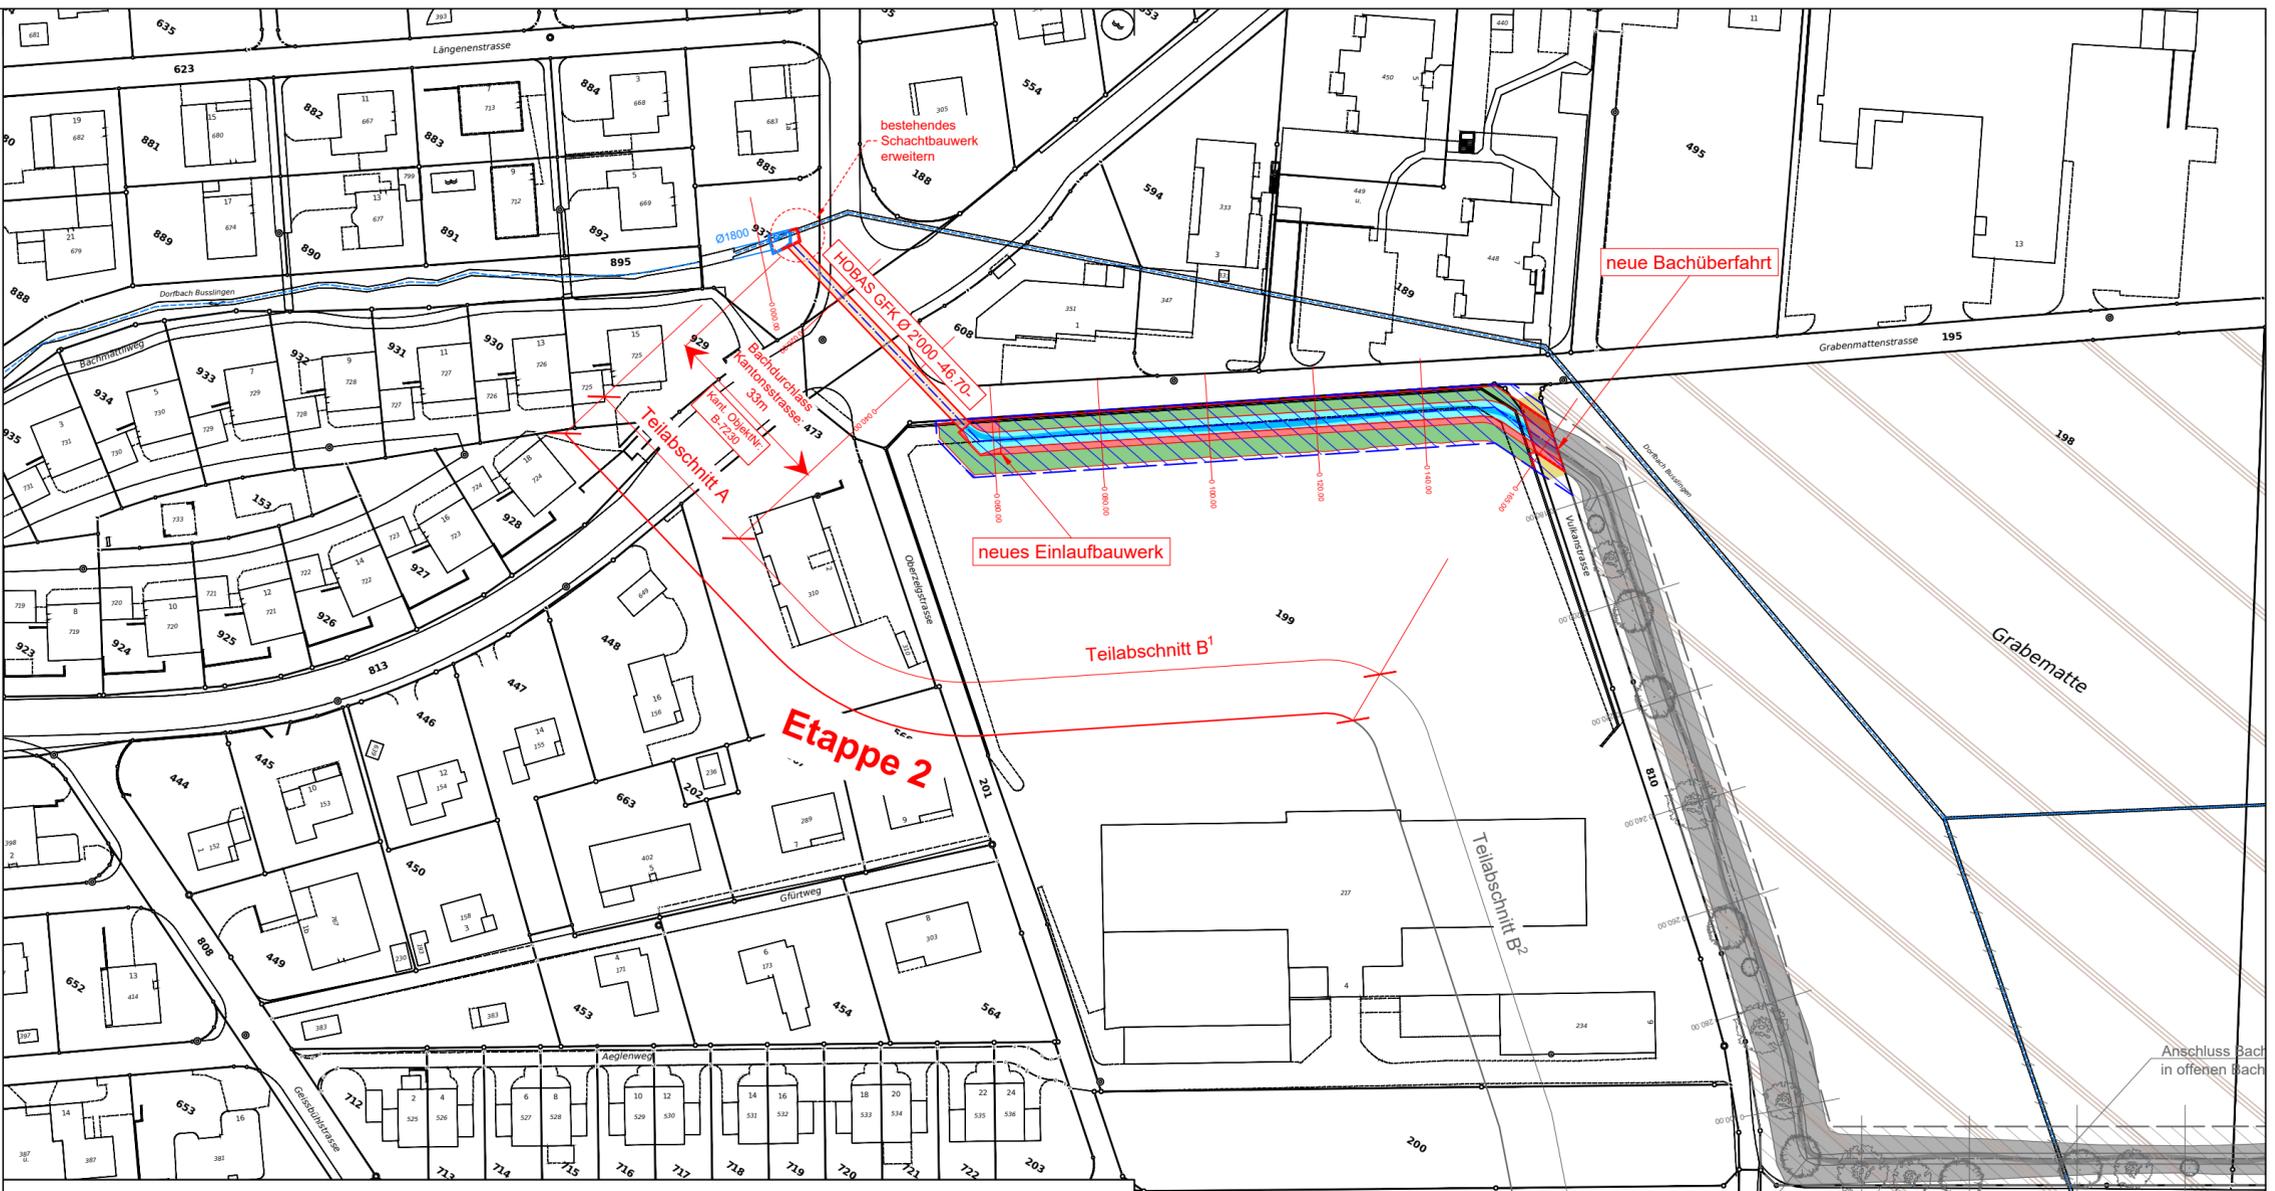

Der Gewässerraum in Flur und Wald beträgt 11.00m

Etappe 1