


Renaturierung und Hochwasserschutzmassnahmen Dorfbach Busslingen

Auflageprojekt nach Projektänderung

Längenprofil Etappe 2, 1:1'000/100

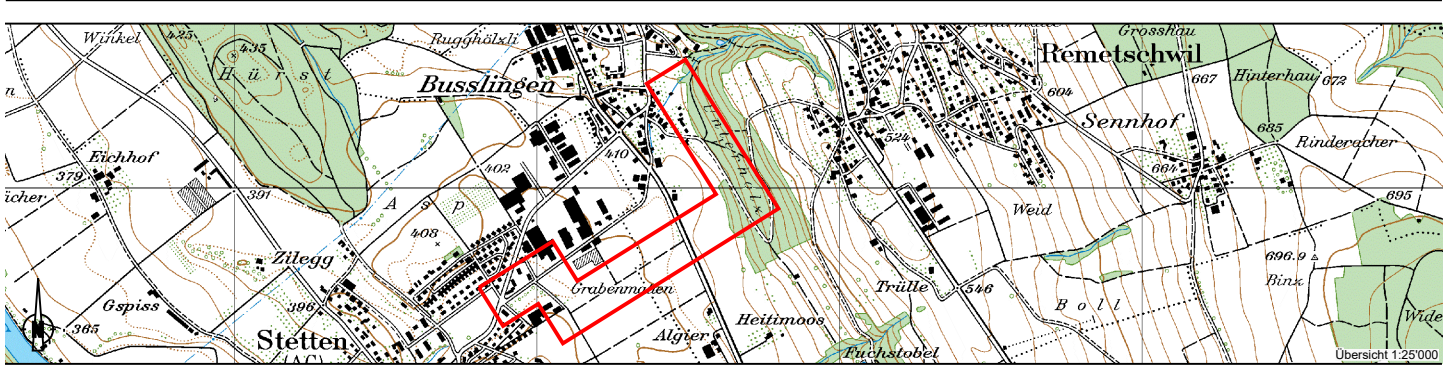

Bauherren

Bauherren

Projektverfasser

Projektnummer: 4039PDG100
Plannummer: 110.2_B
Format: 735x297
Dateiname:\5_...\2_...\c_...\2_...\Sit_Dorfbach_B_Etappe 2.dwg
Plotfile: -

Fachplaner: Gesamtplaner:



Stöckli Landschaftsarchitektur GmbH
Kirchrain 15 | 5070 Frick
T 062 865 11 80 | F 062 865 11 89
stoekli-la.ch | info@stoekli-la.ch

5430 Wettingen
Etzelmat 5
T 058 580 98 10
F 058 580 97 00
wettingen@portaag.ch
www.portaag.ch

Art:	Erstellung:	Änderung 1:	Änderung 2:
gezeichnet:	Stc 19.12.2024		
geprüft:	Mue 19.12.2024		
freigegeben:	Kee 19.12.2024		

Beschreibung der letzten Änderung:

