




Regenbecken Remetschwil

Bauprojekt

Situation WL 1:500

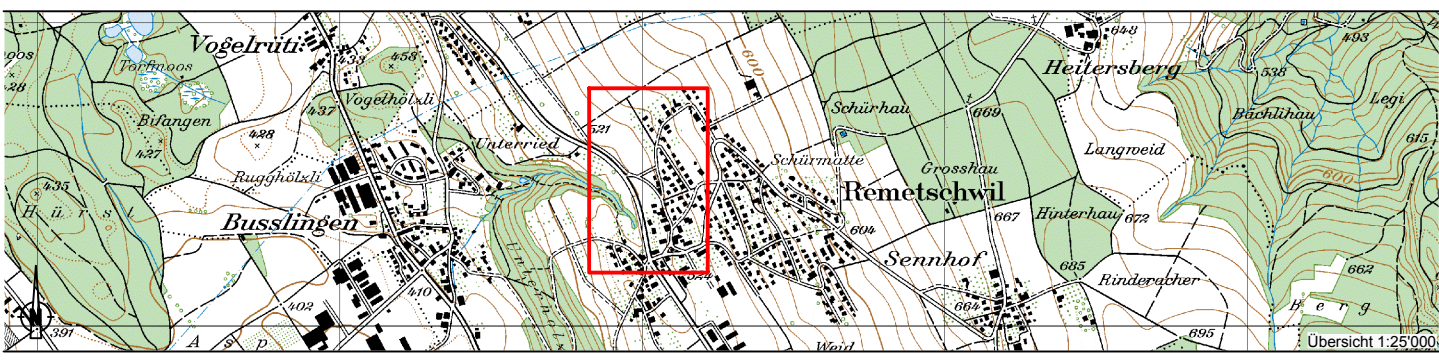

Projektnummer:	4039PDG101		
Plannummer:	101		
Format:	1050 x 594		
Datenname:	...S1...T1...cSlt_Regenbecken.dwg		
Plotfile:	-		
Art:	Erstellung	Änderung 1:	Änderung 2:
gezeichnet:	Hos 18.05.2021		
geprüft:	Kee 18.05.2021		
freigegeben:	Kee 18.05.2021		
Beschreibung der letzten Änderung:			



5430 Wettingen
Eitzelmatt 5
T 058 550 96 10
F 058 550 97 00
wettingen@portaag.ch
www.portaag.ch

