


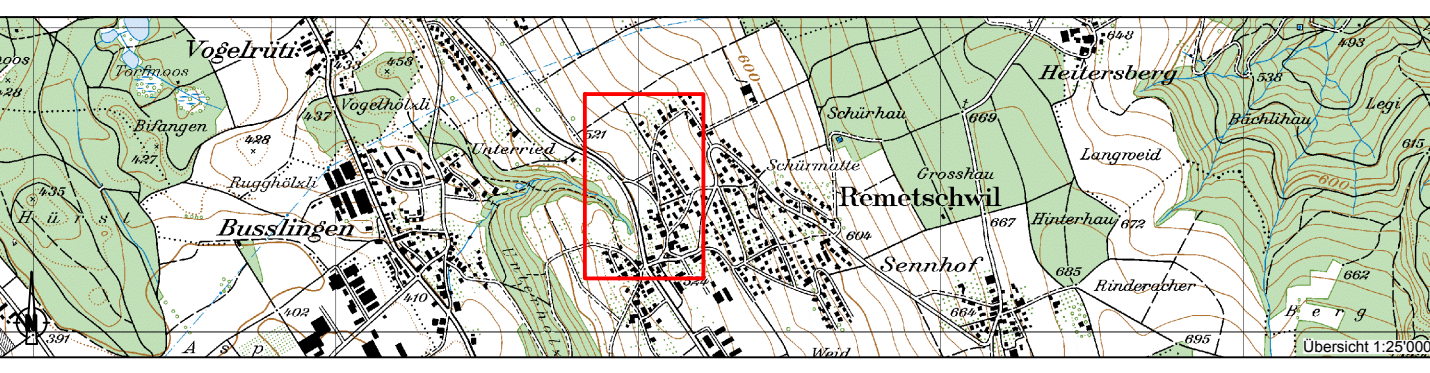

Regenbecken Remetschwil

Bauprojekt

Grundrisse Schnitte 1:50



Projektnummer:	4039PDG101
Plannummer:	100
Format:	1470 x 594
Datenname:	..._B..._1..._RSL_Regenbecken.dwg
Profil:	-


Art:	Erstellung:	Änderung 1:	Änderung 2:
gezeichnet:	Hos 18.05.2021		
geprüft:	Kee 18.05.2021		
freigegeben:	Kee 18.05.2021		

Beschreibung der letzten Änderung:


**PORTA**
INGENIEURE PLANER GEOMETR
5439 Wettingen
Eiselenstr. 5
T 088 560 08 10
F 088 560 87 00
wetting@porta.ch
www.porta.ch




Grundriss Bodenplatte A-A

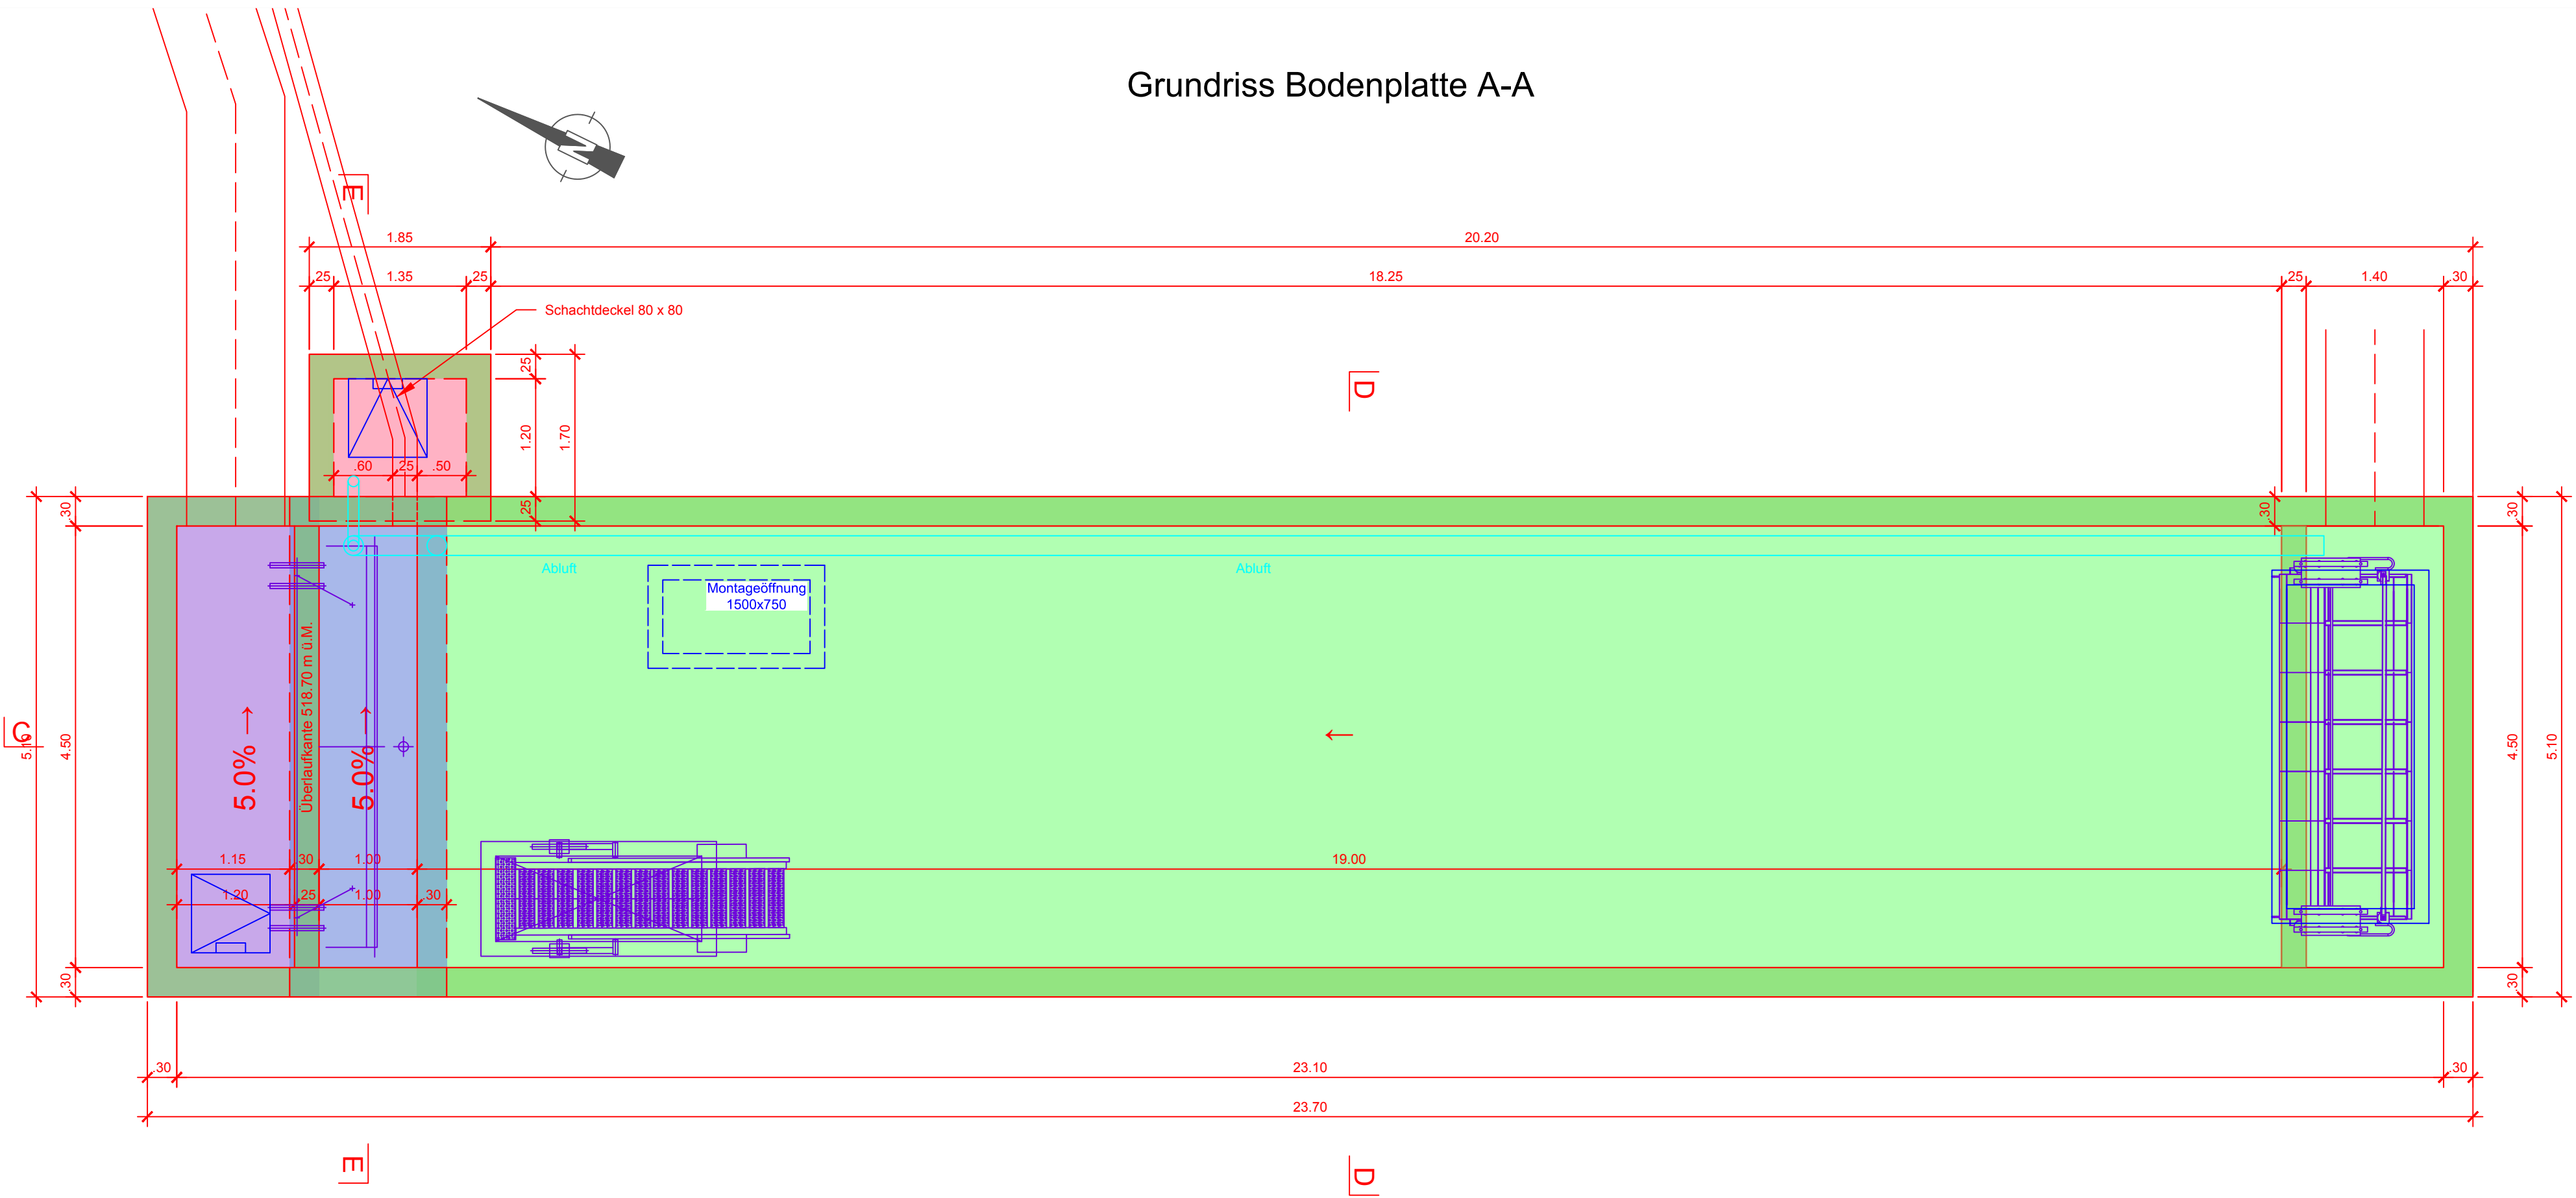


Grundriss Decke B-B

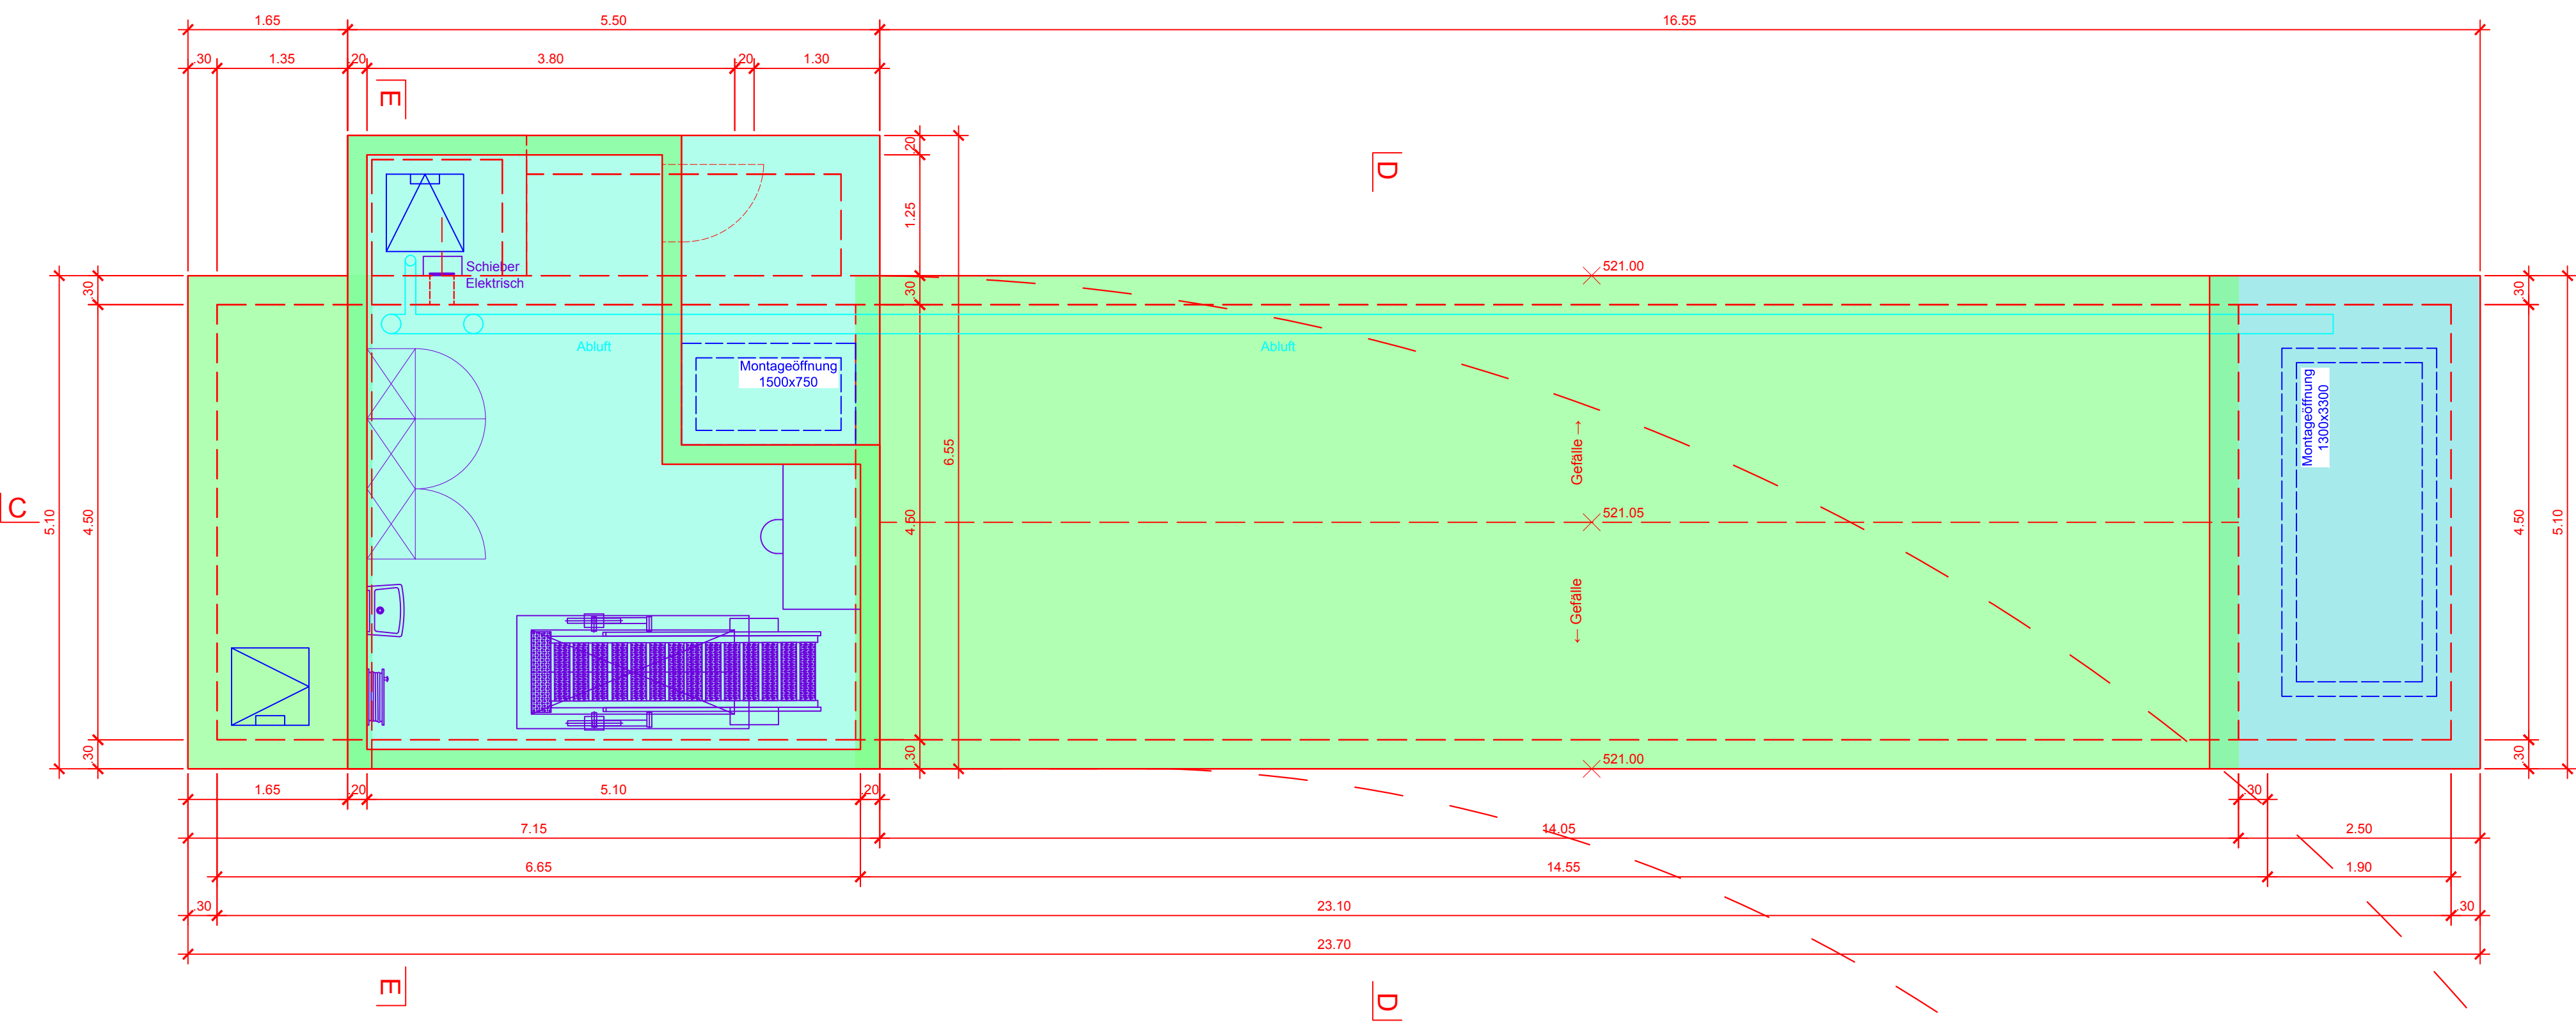

Schnitt E-E

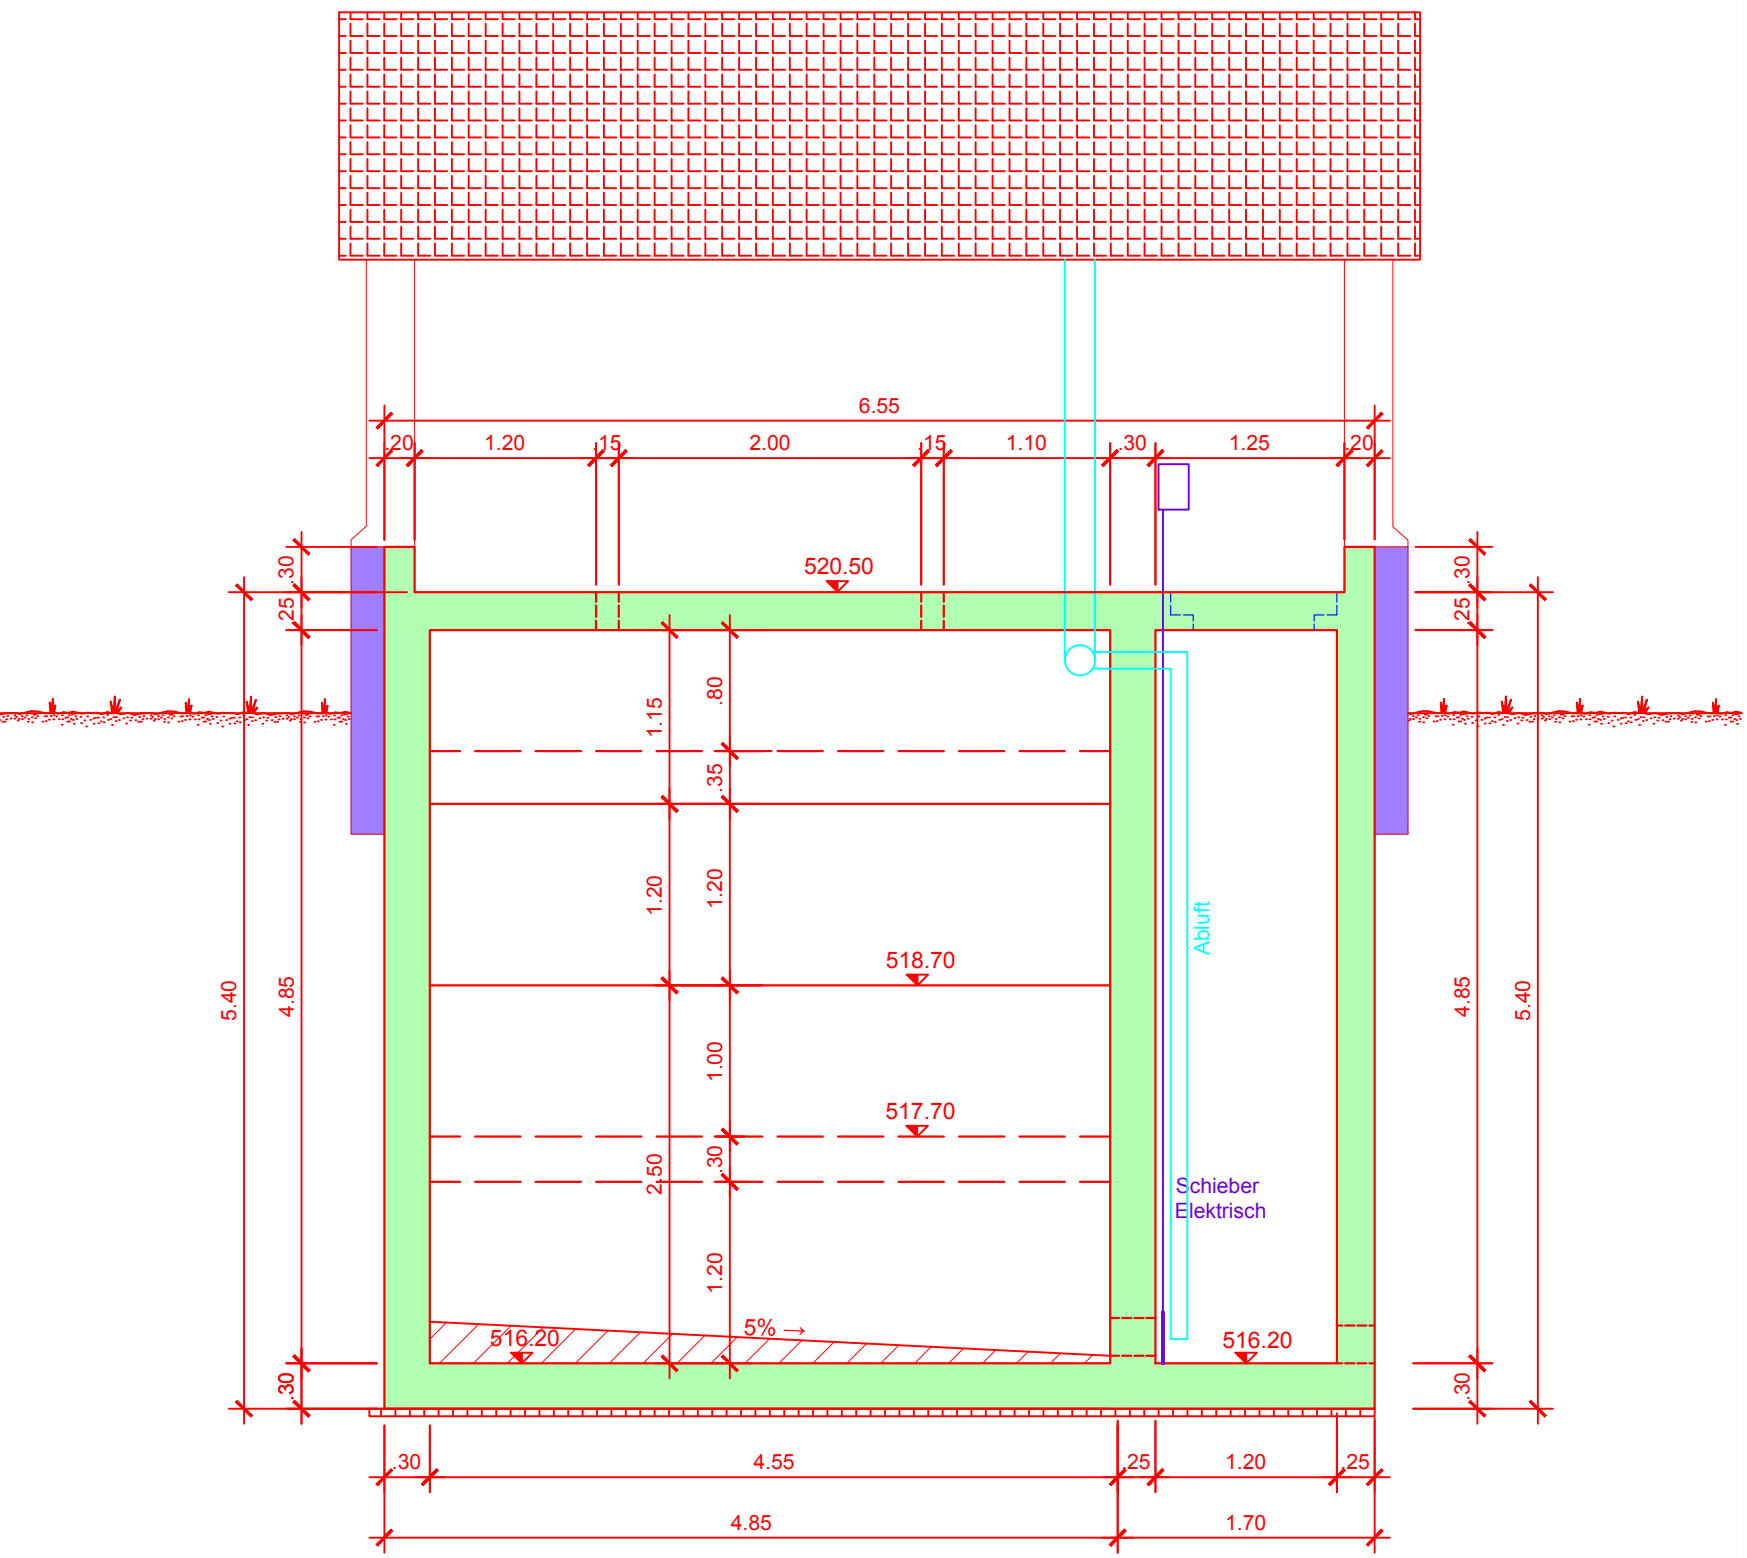

Schnitt C-C

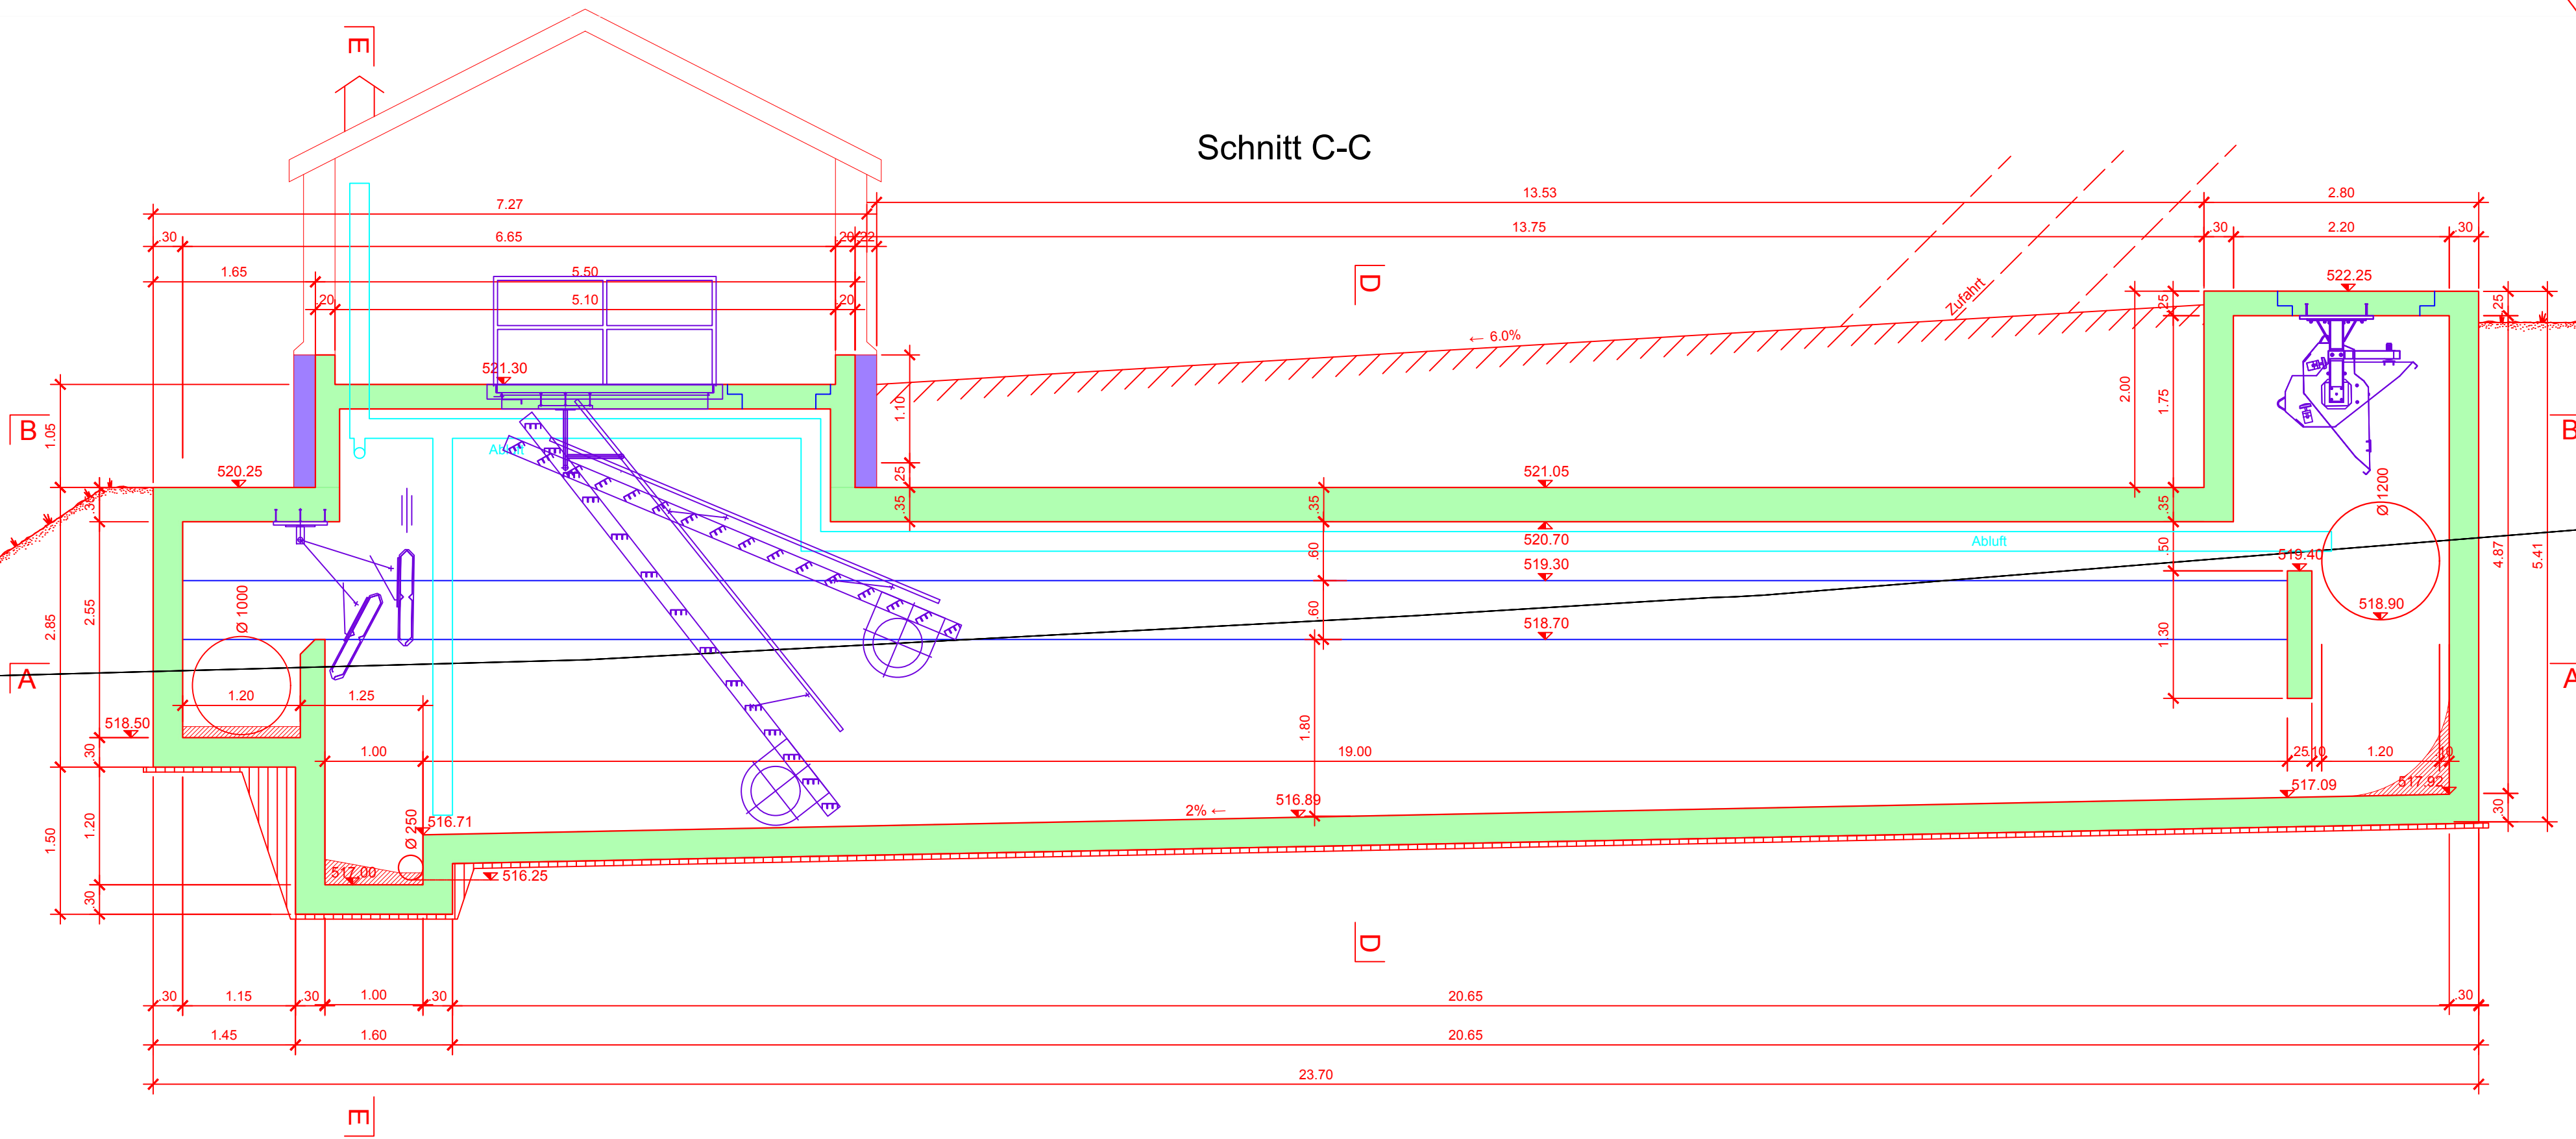

Schnitt D-D

