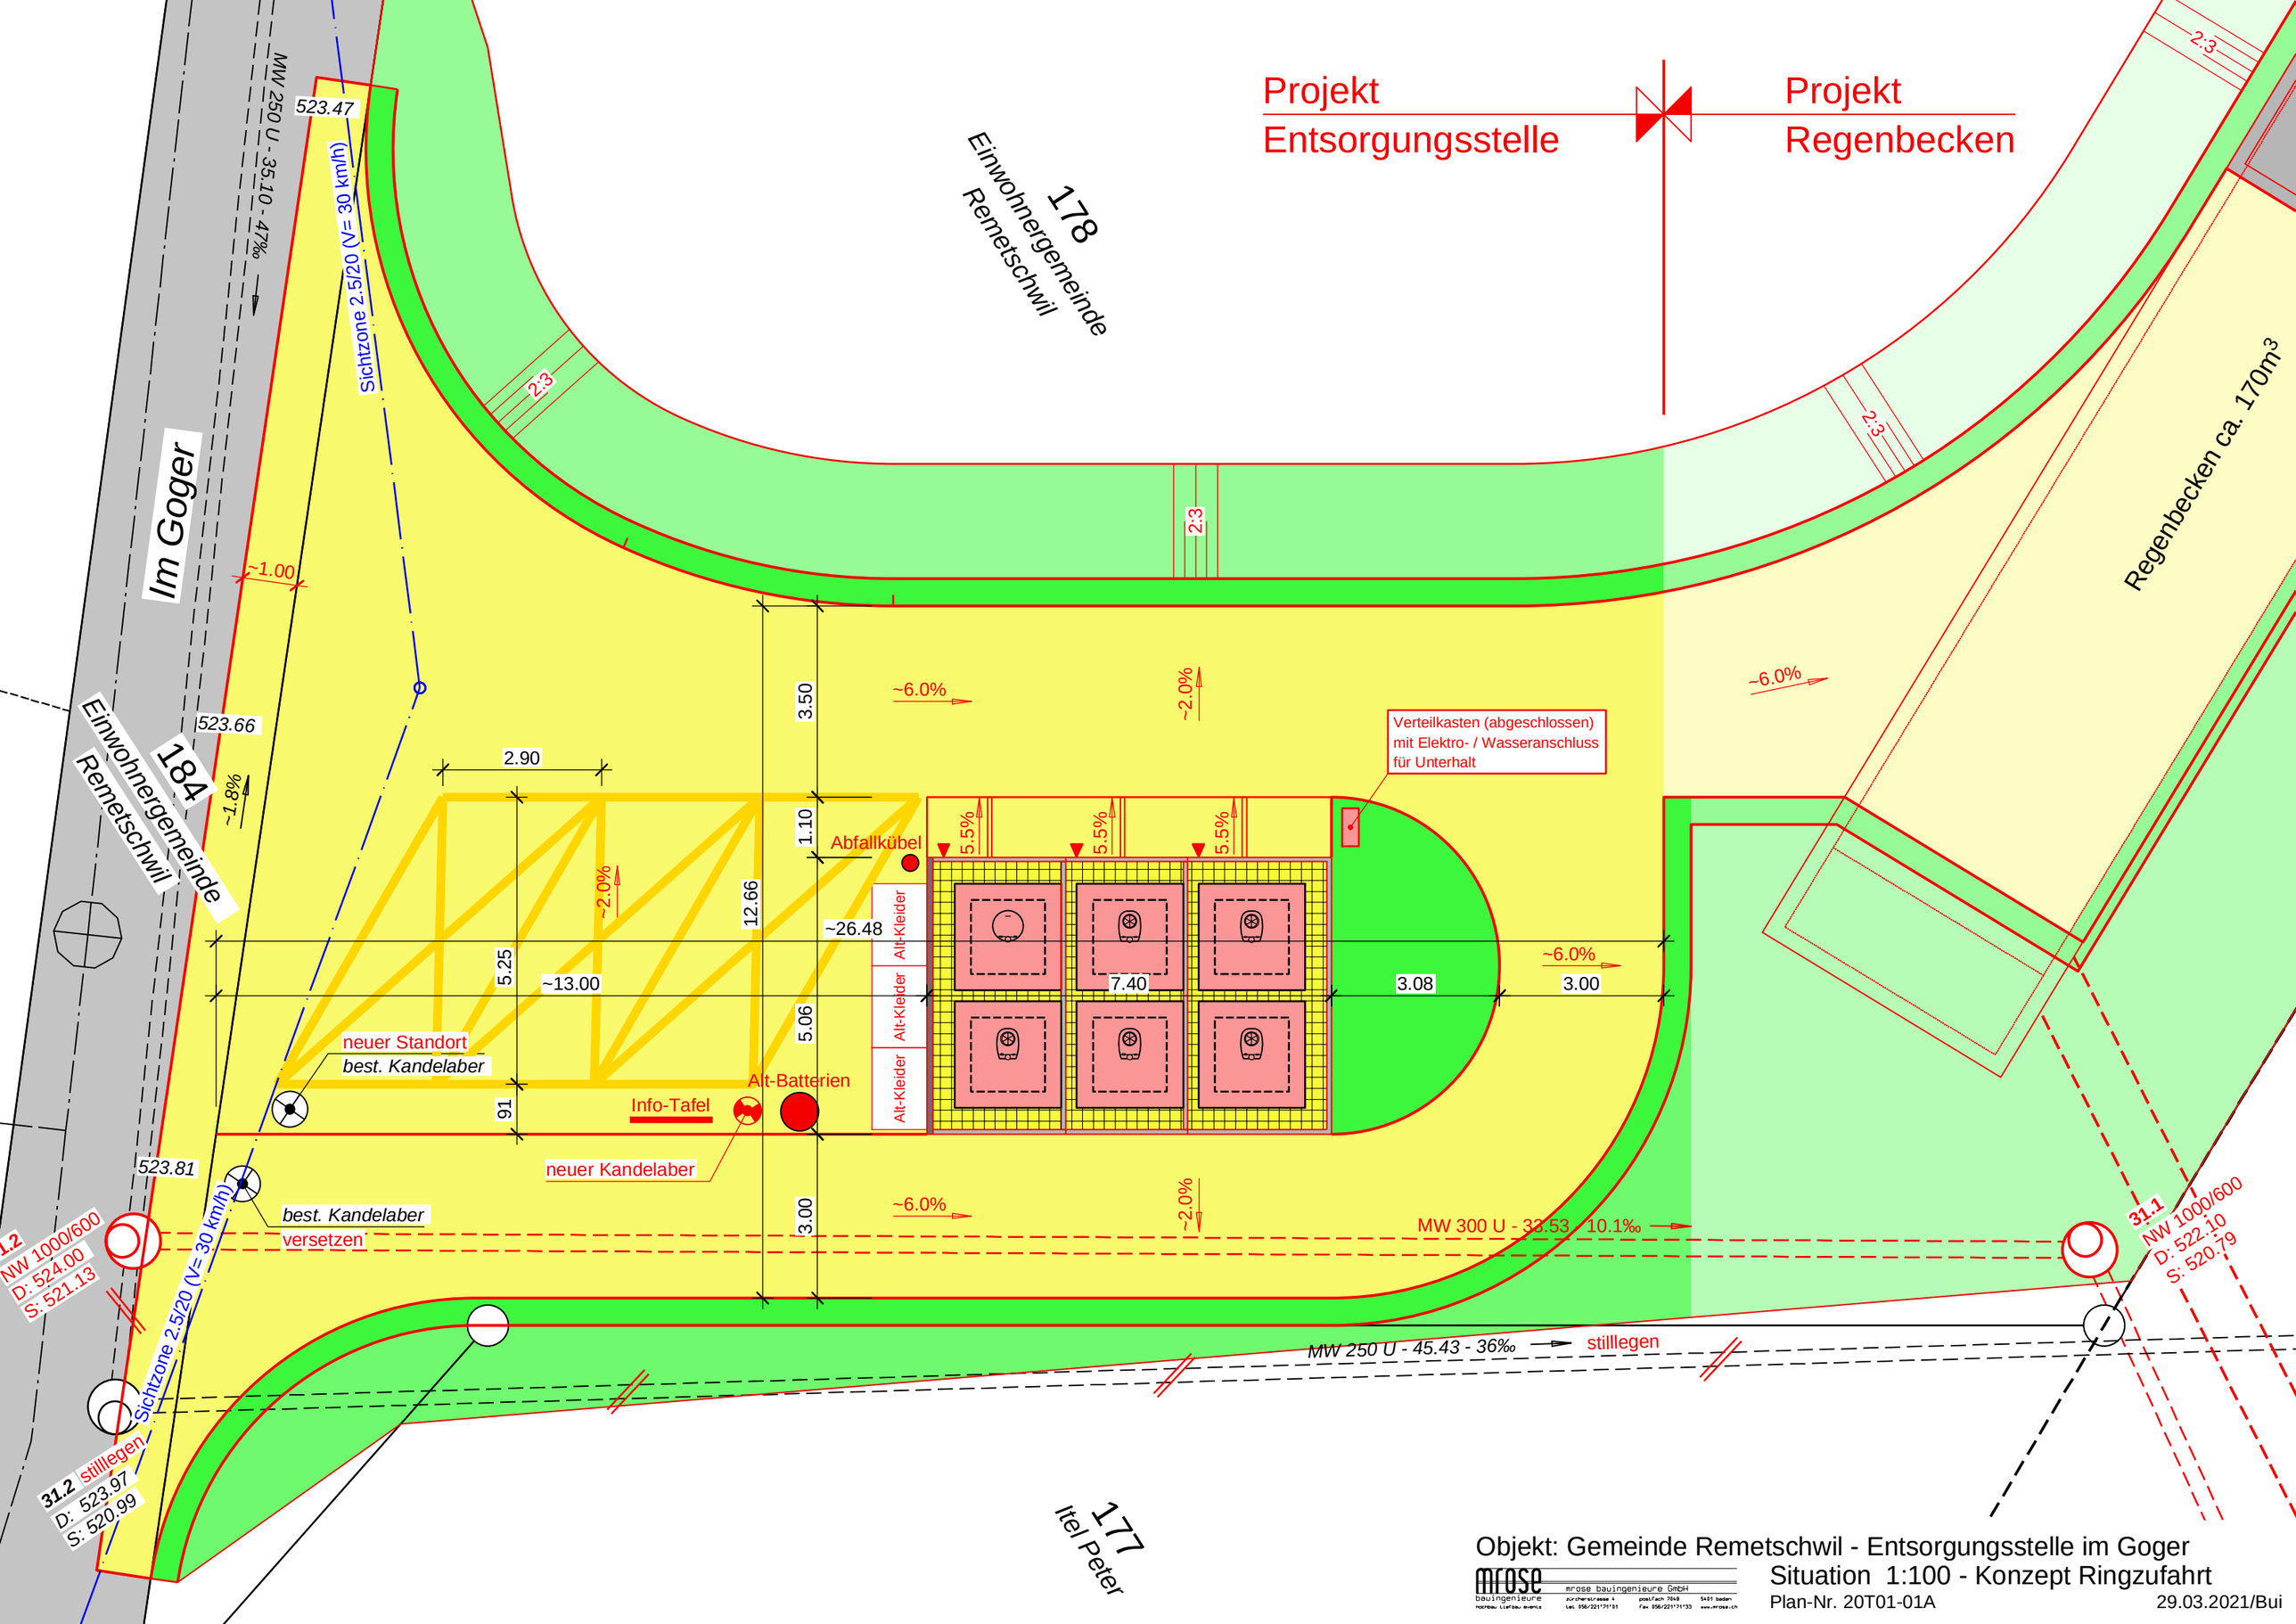

Objekt: Gemeinde Remetschwil - Entsorgungsstelle im Goger

mrose bauingenieure GmbH

Situation 1:100 - Konzept Ringzufahrt

Plan-Nr. 20T01-01A

29.03.2021/Bui