Kanton Aargau
Gemeinde Remetschwil

Rohrdorferstrasse

Erneuerung Werkleitungen

Situation 3 Steihaui 1:200

Bauprojekt

		Änderungen
Plan-Nr.	1440.2.254	a
Auftrag-Nr.	1100.01440.2	b
Format	105 x 30	c
Gezeichnet	KR	d
Freigegeben	29.07.2022 / Ts	e

STEINMANN INGENIEURE UND PLANER AG

Dipl. Ingenieur ETH/SIA
Pat. Ingenieur-Geometer

Aarauerstrasse 69 5200 Brugg Tel 056 441 16 16 Fax 056 442 56 00 brugg@steinmann-ing.ch

Legende:

bestehend:
- Strassenrand
- Asphalt Belag Strasse
- Asphalt Belag Gehweg
- Gebäude
- Gebäude Unterirdisch
- Wald

projektiert
- Strassenachse
- Strassenrand
- Asphalt Belag Strasse
- Asphalt Belag Gehweg
- Anpassung Belag
- Beton Bauten

Werkleitungen:

Medium	bestehend	projektiert
Schmutzabwasser	KS, ES, Schieber, Hydrant	Inliner / Fräsen, ES, Schieber, Hydrant
Wasser	Beleuchtung	Beleuchtung, Schächte
EW	KS	KS
ATB-Rohr	Schacht	
Swisscom	TK	
UPC		

Plangrundlage

- Auszug Amtliche Vermessung vom 05.05.2021, Typ:
  - AV93 Oberrohrdorf / Remetschwil 1:250
  - LV95

Ergänzende Situationsaufnahmen:

- Messungen vom 07.06.2021 vor Ort

Ausgangshöhe

Gemeindefixpunktnetz entlang der Strasse

Gewässerschutzbereich Au / üB
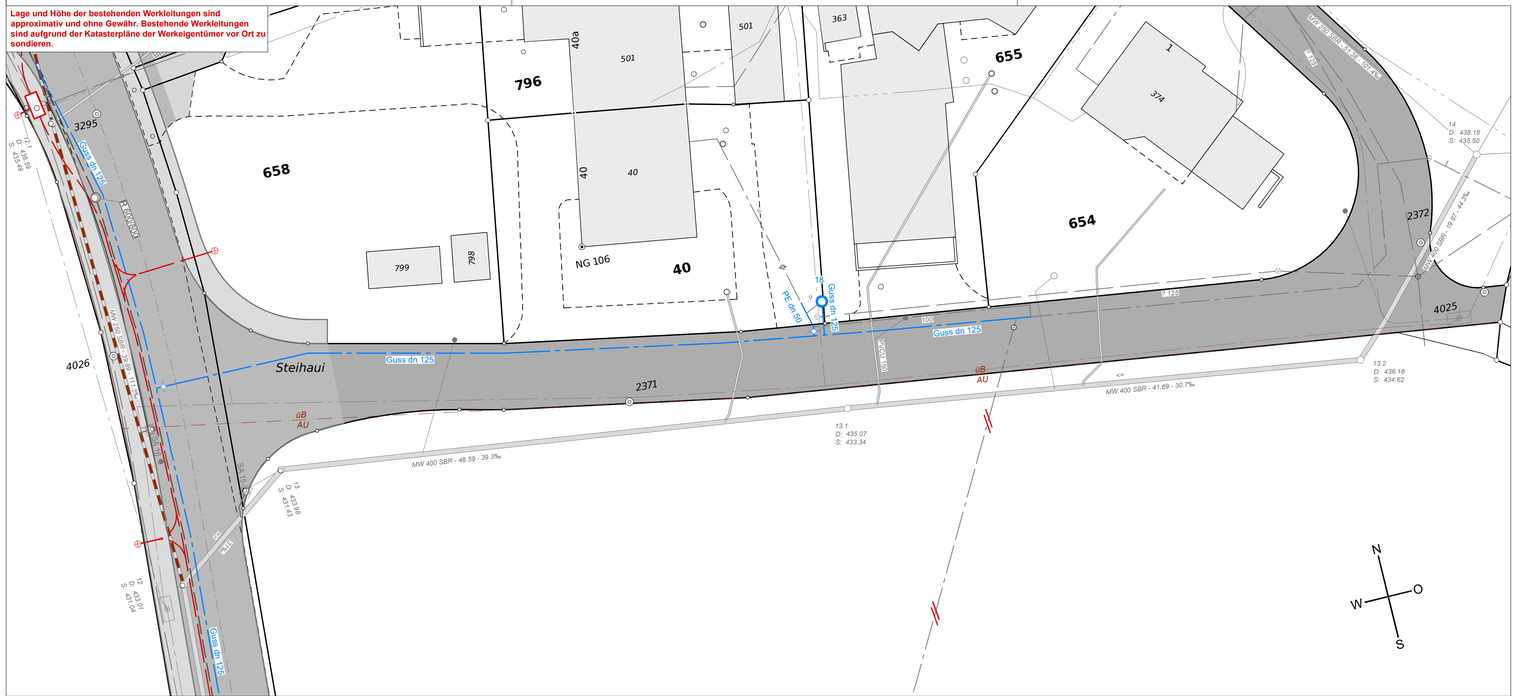
Anforderungen an die Dichtheitsprüfung (mit Wasser oder Luft) siehe SIA Norm 190, Ausgabe 2017