


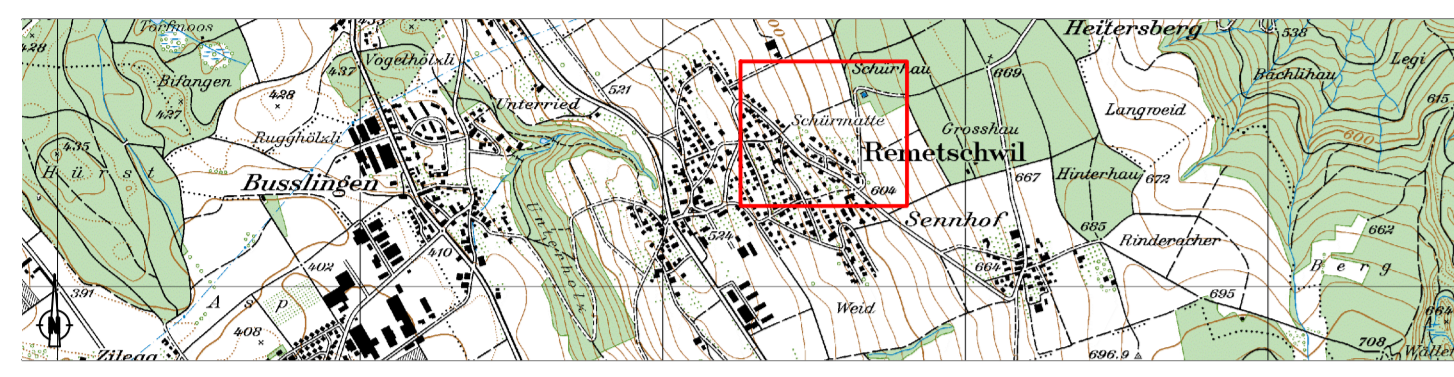

Neubau PW Schürmatte

Bauprojekt

Situation 1:500



Projektnummer:	4029PDW101	KAD: Projekt
Plannummer:	001	KAD: Revision
Format:	A4 x 90	
Datum:	12.11.2024	
Projektleiter:	...	



Situation:	bestehend	neu
Waldfläche		
Vegetationsfläche		
Hecke im Kulturlandplan		
Schutzzone S1		
Schutzzone S2		
Schutzzone S3		
Ausser Betrieb		

Werkleitungen:	Signatur bestehend	Signatur neu
Medium		
Mischwasser		
Saubere Wasser		
Quellen Schürmatte		
Trinkwasser Dorf		
Trinkwasser Hochzone		
Quellwasserpumpleitung		
Steuerkabel		
Elektro		
Swisscom		
Sunrise		

Blöcke:	Signatur bestehend	Signatur neu
Medium		
Hydrant		

